



ANSICHT VON SÜDEN

Maßstab 1:100

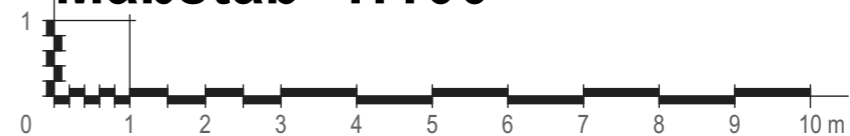

<p>Vorhaben: RINGELNATZHAUS An- und Umbau</p> <p>Crostigall 14 04808 WURZEN</p>	<p>Blatt-Nr.: 7</p> <p>Maßstab: 1 : 100</p>	<p>BÜRO WEIDEMÜLLER Hochbauplanung</p>  <p>04808 WURZEN, Schuhgasse 5 Telefon: 0 34 25 / 90 19 - 0</p>
<p>Darstellung: Ansicht von Süden</p>	<p>Datum: 16.08.2016</p> <p>Unterschrift</p>	